
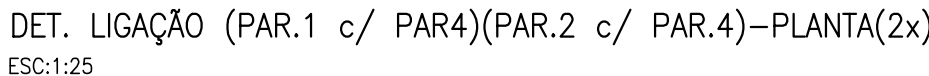
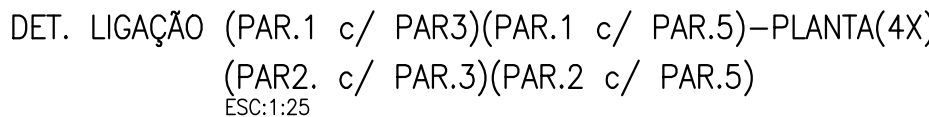


Ø	COMP.(m)	PESO(kg)
8	1.660,40	655,86
10	642,62	396,50
PESO TOTAL		1052,35

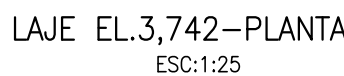

ESTADO DO RIO DE JANEIRO
CONCESSÃO DOS SERVIÇOS DE ÁGUA E ESGOTOS
REGIÃO DOS LAGOS - LESTE

SISTEMA DE ESGOTAMENTO SANITÁRIO DE SÃO
PEDRO DA ALDEIA, RJ
AMPLIAÇÃO DO SISTEMA DE TEMPO SECO

COORD.	MARILDA AZEVEDO CREA-RJ 138.618/D	RUBRICA	DATA
PROJ.	MARIA DAS GRAÇAS F. DE MEIRELLES		
DES.			
ANEXO - DE 04/01/2017 - 50.004			RUBRICA

OPERAZIONE	RUBRICA	DATA

PROJETO EXECUTIVO - ESTRUTURAL
LOTE 13 - SÃO JOÃO- ESTAÇÃO ELEVAT.
ESGOTOS-COLETA DE TEMPO SECO-PLANTA,
CORTES E DETALHES-LAJES-ARMADURA

ESCALA: 1/25