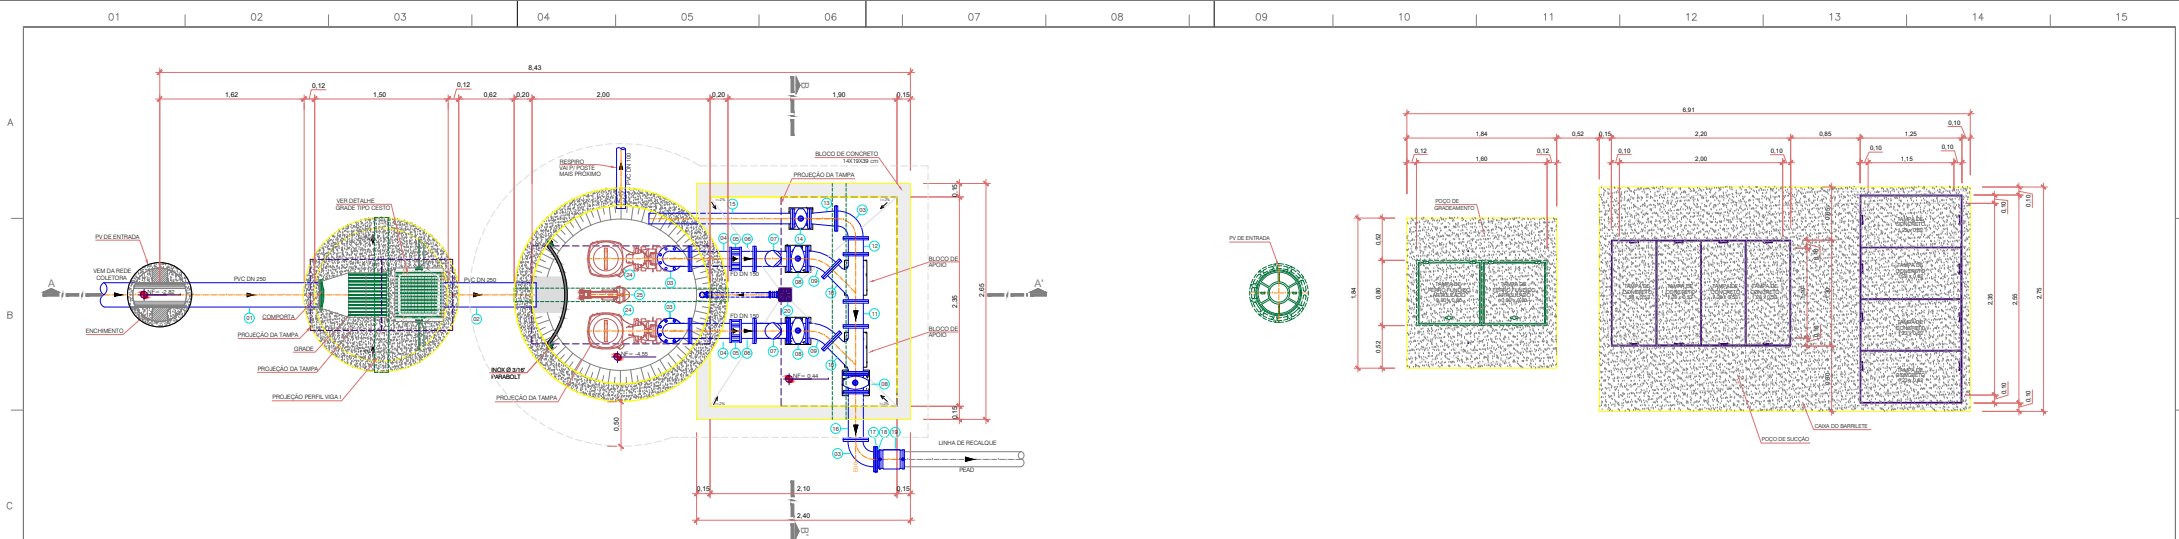


Nº		DATA	REVISÃO	EXECUTADO POR	APROVADO POR	PROLOGOS	DESENHOS DE REFERÊNCIA	NÚMERO	NOTAS	REVISÃO	ELABORADO	SISTEMA DE ESOTAMENTO SANITÁRIO DE IGUA GRANDE	PROJETO EXECUTIVO	DOC
00	MAR/2018	EMISSÃO		Eng. Tiago Ramalho	Eng. José Luiz	ACEITO			Pago de sucção: As paredes internas, fundo, face inferior da cobertura e viga metálica devidor ser protegidos com revestimento epoxídico - tipo Vapour Coat ou similar.		PROJETO	ESTÁÇÃO ELEVATÓRIA DE ESOTO BRUTO IG-05	PROJETO HIDRÁULICO	REV 01/01
01	MAI/2018	REVISÃO DA QUANTIFICAÇÃO E LOCAÇÃO		Eng. Tiago Ramalho	Eng. José Luiz				Caixa do barrilete: Bloco de concreto estrutural 14x19x39 cm, com enchimento de concreto às 20 MPa.		APROVADO	ESTÁÇÃO ELEVATÓRIA DE ESOTO BRUTO IG-05	PROJETO HIDRÁULICO	REV 01/01
											ANALISADO	ESTÁÇÃO ELEVATÓRIA DE ESOTO BRUTO IG-05	PROJETO HIDRÁULICO	REV 01/01
											ACEITO	ESTÁÇÃO ELEVATÓRIA DE ESOTO BRUTO IG-05	PROJETO HIDRÁULICO	REV 01/01
											VISTO	ESTÁÇÃO ELEVATÓRIA DE ESOTO BRUTO IG-05	PROJETO HIDRÁULICO	REV 01/01